


Grundriss Erdgeschoss

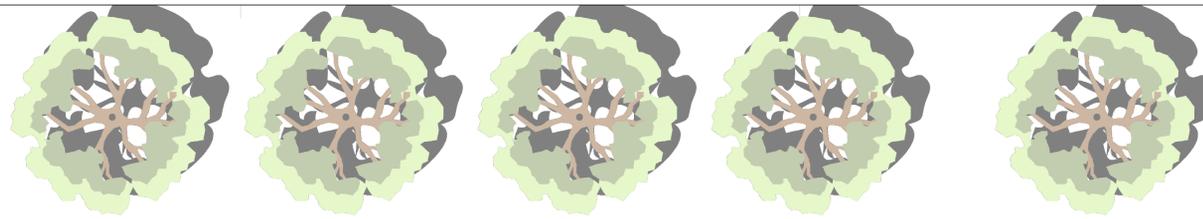

Schulstraße -->

IBR GmbH & Co.KG
Ingenieurbüro Rehtien

3D - Objektplanung und Visualisierungen, Statische Berechnungen

Ahe 52 49434 Neuenkirchen-Vörden Telefon: 05495 / 99732
Telefax: 05495 / 9529839

Bauherr: Gemeinde Neuenkirchen-Vörden
Küsterstraße 4
49434 Neuenkirchen-Vörden

Bauort: Schulstraße 3
49434 Neuenkirchen-Vörden

Bauvorhaben: Anbau und Umbau der Grundschule Vörden

Bauteil: Grundriss Erdgeschoss

Maßstab: 1 : 100 Plan-Nr.: 1

Datum: 17.01.2020 gez.: P.H. Blattgröße DIN A1
ACAD-Bau 19

Datum: gepr.: Verfass.: AutoCAD Architecture 2019

LEGENDE

	Betonfertig		gebrannter Estrich
	Unbewehrter Beton		Brickmörtel
	Verhanden		Neu
	Verhanden		Abbruch

innen-türhöhen = 2.01 m vom OK-FB

UK = Unterkante
OK = Oberkante
VK = Vorderkante
RD = Rohdecke
TH = Türhöhe
FH = Fensterhöhe

WD = Wanddurchbruch
DF = Deckendurchbruch
AF = Arbeitsfuge
TF = Trennfuge
WS = Wandschütz

FFB = fertiger Fußboden
DB = Deckenbrücke
AF = Arbeitsfuge
TF = Trennfuge
BRH = Brüstungshöhe

Alle Maße sind am Bau zu nehmen und mit den Plänen abzugleichen. Bei Unstimmigkeiten bitte Rücksprache halten.
Höhenangaben unverbindlich! Alle Höhenangaben bezüglich der Geländehöhen sind vor Ort zu überprüfen.
Zeichnungshöhen sind nur angenommen. Konstruktion nach Statischer Berechnung ausführen, Maßangaben der Statik einhalten.

kein Ausführungsplan!