




Verkehrskonzept Neuenkirchen - Vörden

Stand 2014
Anlage 5.2

Konzept -mittel- bis langfristig- innerörtliches Straßennetz

Legende

- | | |
|--|-------------------------------------|
| | Bundesautobahn |
| | Landesstraße |
| | Kreisstraße |
| | verkehrswichtige innerörtliche Str. |
| | Sammelstraße |
| | Bahnlinie |
| | Planung Verlängerung Erlenweg |
| | Planung Ortsumgehung |
| | Lichtsignalanlage |
| | Fußgängersignalanlage |
| | Lichtsignalanlage Bahnübergang |
| | Zebrastrreifen |
| | vorh. Kreisverkehr |
| | Ortstafel |

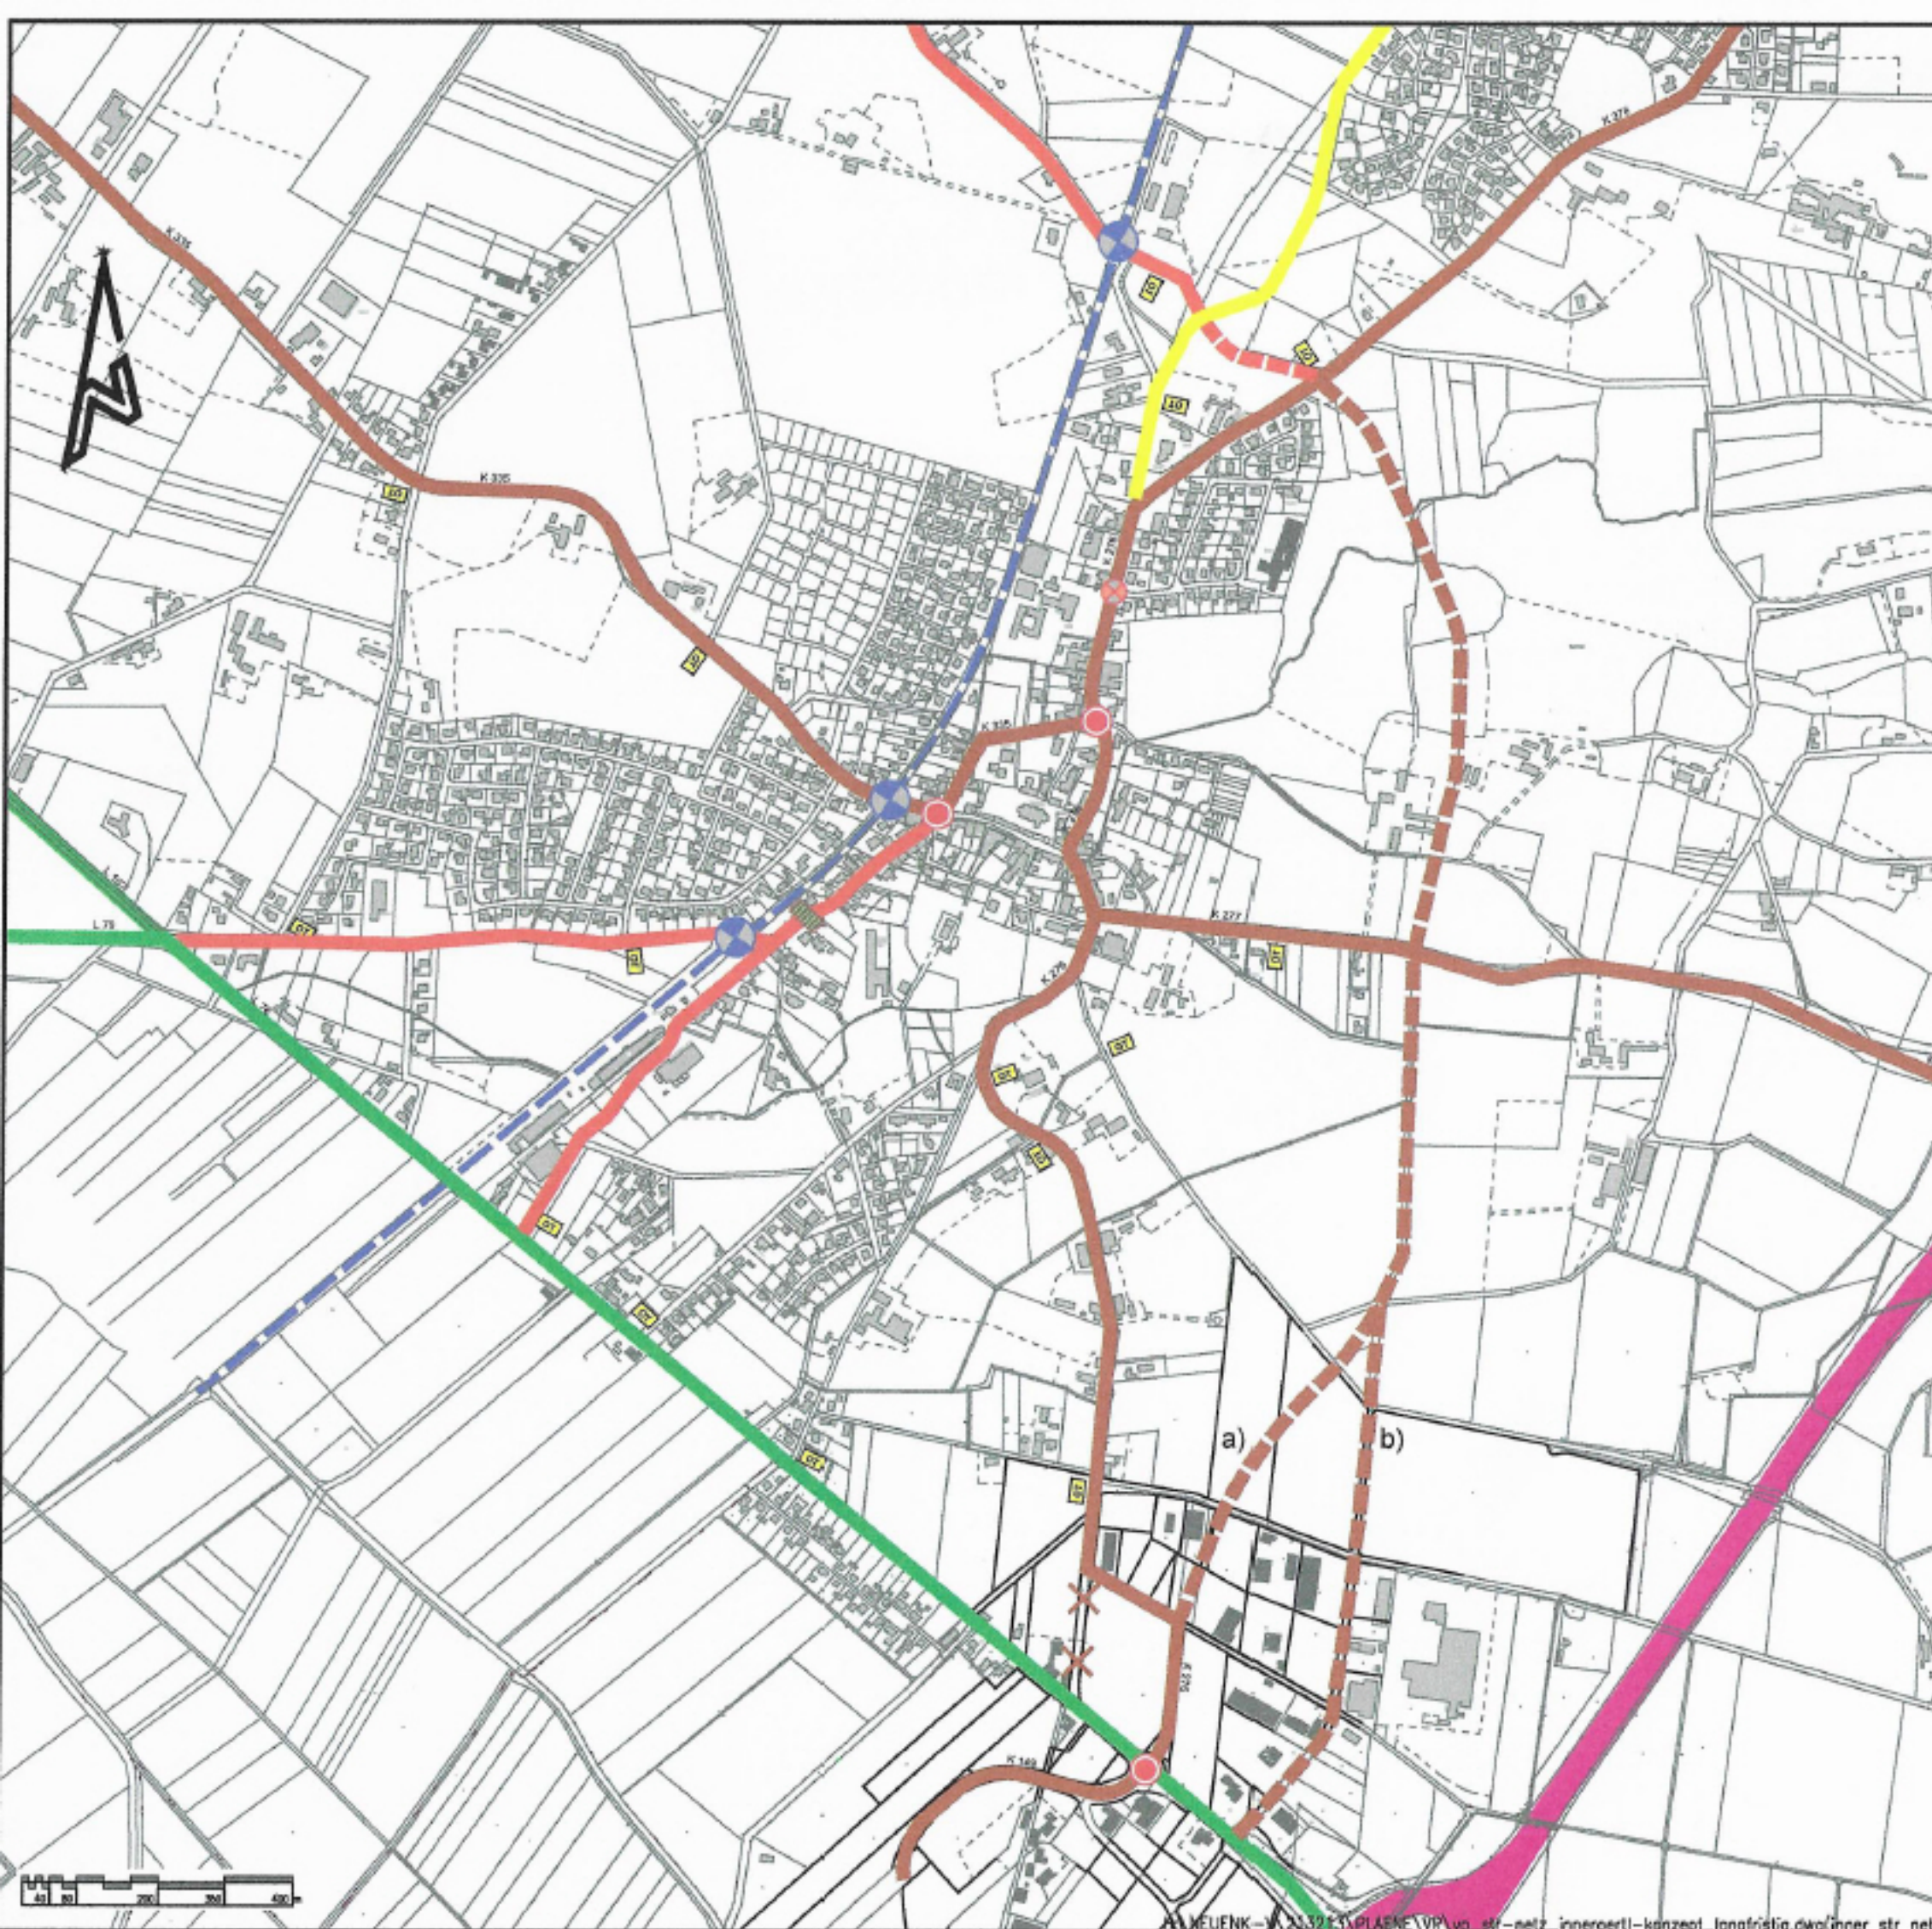

Projektnummer: 213213
Datum: 2014-03-31