


# Auszug aus dem Liegenschaftskataster

Liegenschaftskarte 1:2500  
Erstellt am 28.05.2019

Flurstück:  
Flur:  
Gemarkung:

Gemeinde:  
Kreis:  
Regierungsbezirk:

*Anlage 2*

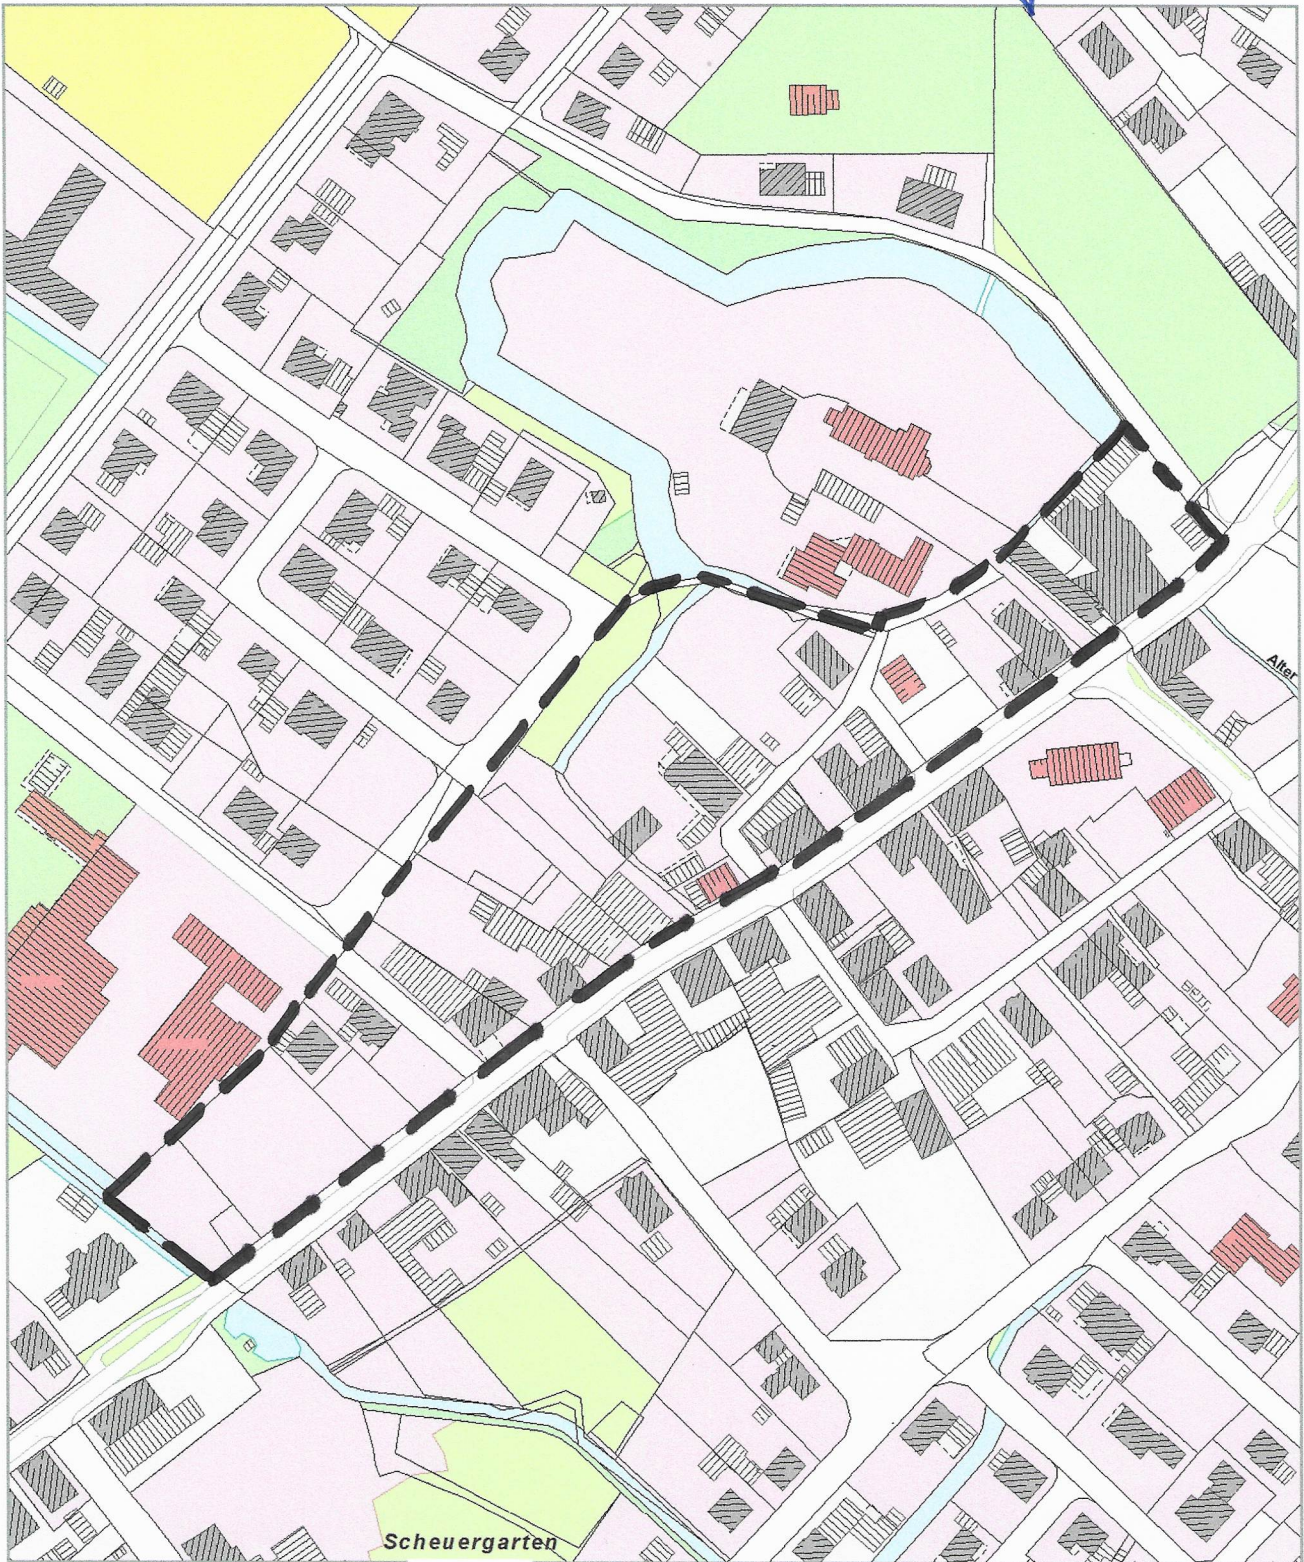

0 10 20 30  
Meter

*gelungsbereich BPlan 75 "Vorden Mitte"*