


# Planung gemäß Antrag beim Amt für regionale Landentwicklung

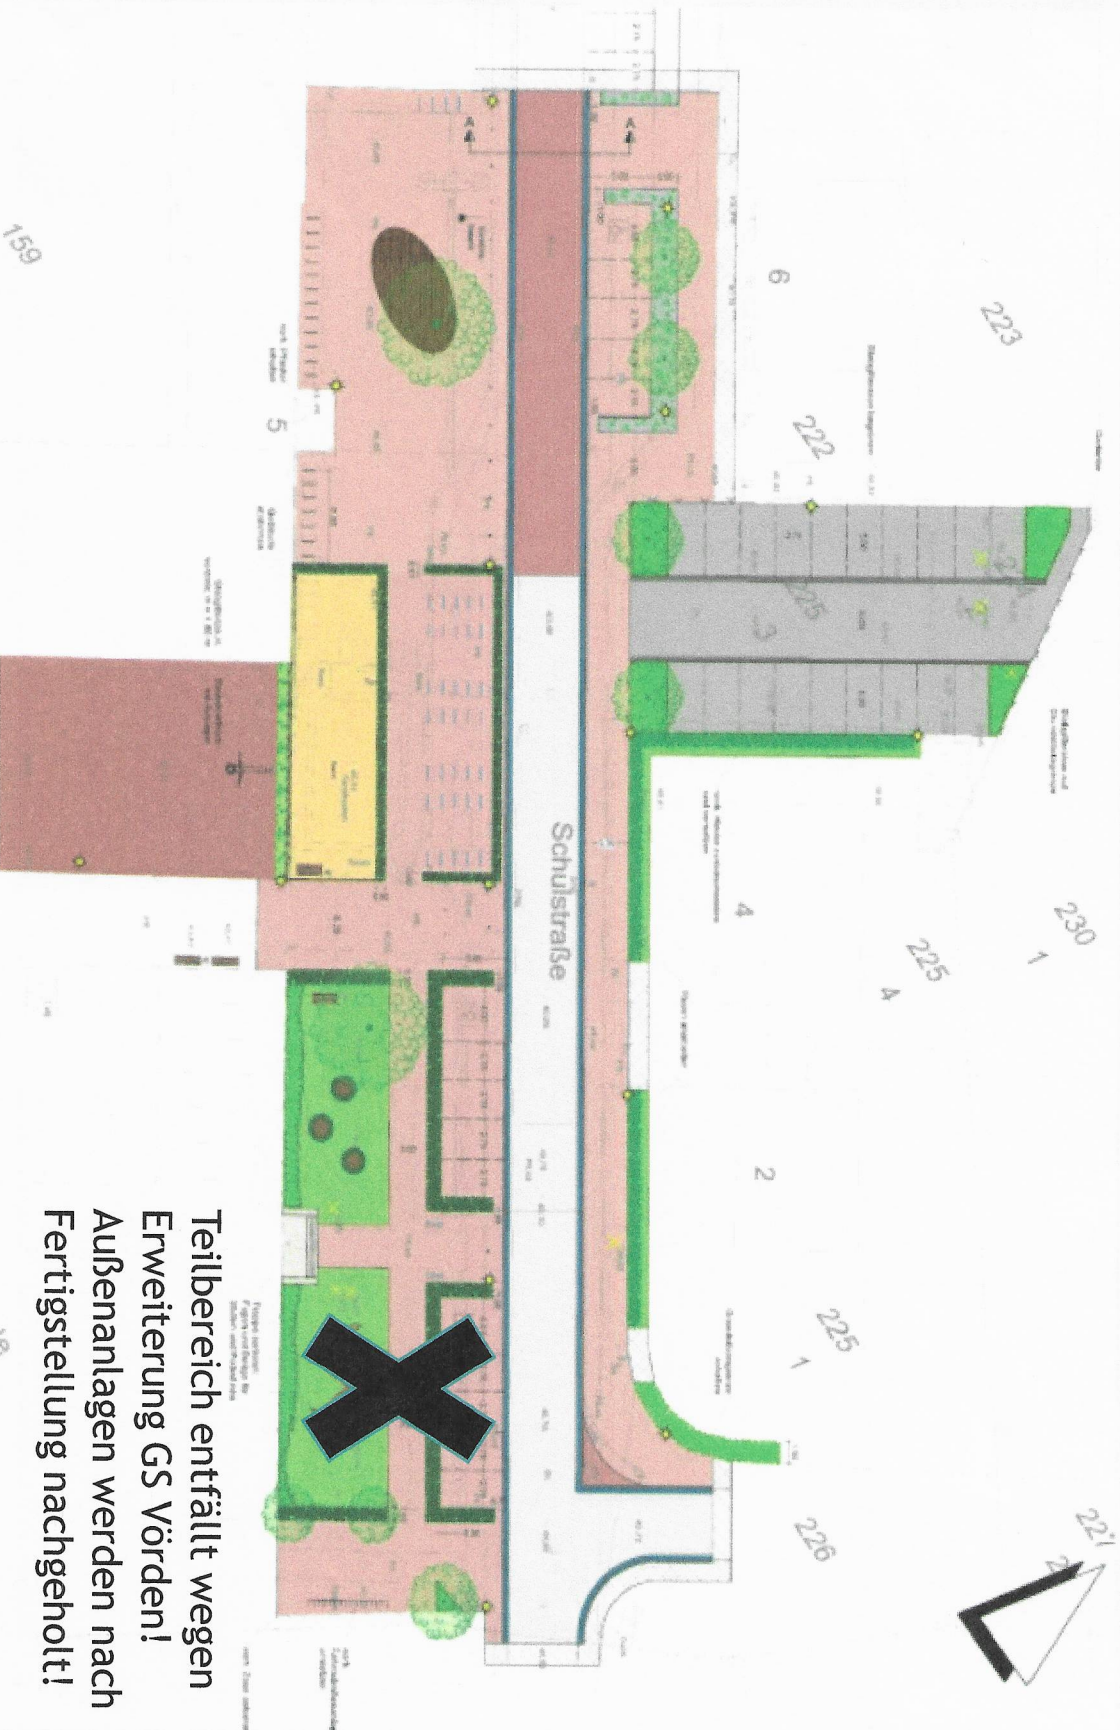

Teilbereich entfällt wegen  
Erweiterung GS Vöörden!  
Außenanlagen werden nach  
Fertigstellung nachgeholt!

Anlage 1