

Planzeichenerklärung

Gemäß Planzeichenerverordnung 1990 vom 18.12.1990 (BGBl. 1991 I, S. 58) in der aktuell gültigen Fassung und der Bauzeichenerverordnung vom 21.11.2017 (BGBl. I, S. 3786) in der aktuell gültigen Fassung.

- I. Bestandsangaben**
 - Gemarkungsgrenze
 - Flurgrenze
 - Flurstücks- bzw. Eigentumsgrenze mit Grenzmal
 - Flurstücksnummer
 - Wohngebäude mit Hausnummern
 - Wirtschaftsgebäude, Garagen
- II. Festsetzungen des Bebauungsplanes**
 - Art der baulichen Nutzung (gem. § 9 Abs. 1 Nr. 1 BauGB, i.V.m. §§ 1 bis 11 BauNVO)
 - Allgemeine Wohngebiete mit max. 2 bzw. 6 Wohnungen / Einzelhaus bzw. Doppelhaushälfte
 - Mischgebiete mit max. 6 bzw. 7 Wohnungen / Einzelhaus bzw. Doppelhaushälfte
 - Maß der baulichen Nutzung (gem. § 9 Abs. 1 Nr. 1 BauGB, i. V. m. §§ 16 bis 21a BauNVO)
 - Zahl der Vollgeschosse (Höchstmaß)
 - Grundflächenzahl
 - Geschossflächenzahl
 - Maße, Baulinien, Baugrenzen (gem. § 9 Abs. 1 Nr. 2 BauGB, i. V. m. §§ 22 u. 23 BauNVO)
 - offene Bauweise
 - Baugrenze
 - Verkehrsflächen (gem. § 9 Abs. 1 Nr. 11 und Abs. 6 BauGB)
 - Straßenverkehrsflächen
 - Straßenbegrenzungslinie auch gegenüber Verkehrsflächen besonderer Zweckbestimmung
 - F+R Fuß- und Radwege
 - Bereiche ohne Ein- und Ausfahrt
 - Bahnanlagen
 - Flächen für Versorgungsanlagen, für die Abfallentsorgung und Abwasserbeseitigung sowie für Ablagerungen; Anlagen, Einrichtungen und sonstige Maßnahmen, die dem Klimawandel entgegenwirken (§ 9 Abs. 1 Nr. 12, 14 und Abs. 6 BauGB)
 - Flächen für Versorgungsanlagen, für die Abfallentsorgung und Abwasserbeseitigung sowie für Ablagerungen
 - Trafostation
 - Grünflächen (gem. § 9 Abs. 1 Nr. 15 u. Abs. 6 BauGB)
 - öffentliche Grünflächen
 - Zweckbestimmung:
 - Spielfeld
 - Sonstige Planzeichen
 - Abgrenzung unterschiedlicher Nutzungen z.B. von Baugebieten oder Abgrenzung des Maßes der Nutzung innerhalb eines Baugebietes (gem. § 1 Abs. 4, § 16 Abs. 5 BauNVO)
 - Grenze des räumlichen Geltungsbereichs des Bebauungsplanes (gem. § 9 Abs. 7 BauGB)
 - Planzeichen ergänzend zur Planzeichenerverordnung
 - Sichtdreiecke für Straßenkreuzungen gem. RAL 2012 / RAST 06 von ständigen Sichthindernissen freizuhaltende Flächen zwischen 0,80m und 2,50m oberhalb Fahrbahnoberkante

TEXTLICHE FESTSETZUNGEN

§ 1 Art der baulichen Nutzung - Nutzungsausschlüsse (§ 9 (1) Nr. 1 BauGB, § 1 (5) und (6) sowie §§ 4 und 6 BauNVO)
 a) In den Allgemeinen Wohngebieten (WA) sind die Ausnahmen nach § 4 (3) BauNVO (Bierbergbetriebe, sonstige nicht störende Gewerbebetriebe, Anlagen für Verwaltungen, Gartenbaubetriebe, Tankstellen) nicht zulässig.
 b) In den Mischgebieten (MI) sind die Nutzungen nach § 6 (2) Nr. 6 (Gartenbaubetriebe) und Nr. 8 (Vergnügungsstätten) nicht zulässig; Vergnügungsstätten sind nach § 6 (3) BauNVO auch ausnahmsweise nicht zulässig.

§ 2 Höhe baulicher Anlagen in Allgemeinen Wohngebieten (§ 9 (1) Nr. 1 BauGB, § 18 BauNVO)
 a) Höhe des fertigen Erdgeschossfußbodens
 Die Oberkante des fertigen Erdgeschossfußbodens darf nicht höher als 0,3 m über die Oberkante Mitte fertiger erschließender Straße in Höhe des Schnittpunktes der Mittellinie der erschließenden öffentlichen Verkehrsfläche mit der verlängerten, senkrecht zur öffentlichen Verkehrsfläche verlaufenden Mittellinie des betreffenden Baugrundstücks (Grundstücksachse) liegen.
 b) Traufhöhe
 Gemessen von der Oberkante des fertigen Erdgeschossfußbodens bis zum Schnittpunkt der Außenkante des aufgehenden Außenmauerwerks mit der Dachhaut, darf die Traufhöhe der Gebäude 7,0 m nicht überschreiten.
 c) Firsthöhe
 Gemessen von der Oberkante des fertigen Erdgeschossfußbodens, darf die Firsthöhe der Gebäude die folgenden Maße nicht überschreiten:
 bei einer Traufhöhe bis 4,5 m: 9,5 m
 bei einer Traufhöhe über 4,5 m: 8,7 m

§ 3 Zahl der zulässigen Wohnungen (§ 9 (1) Nr. 6 BauGB)
 In der Planzeichnung ist festgesetzt, wieviele Wohnungen/ Wohneinheiten maximal pro Wohngebäude zulässig sind.

HINWEISE

- Einwirkende Immissionen**
 a) Das Plangebiet wird von der Kreisstraße K 335 Bersenbrücker Straße im Norden und der Althausener Straße im Süden sowie der Bahnlinie im Osten beeinflusst. Von den genannten Verkehrsflächen gehen Emissionen aus. Für die in Kenntnis dieser Verkehrsflächen errichteten baulichen Anlagen können gegenüber dem Baulastträger der Straße bzw. der Bahn keinerlei Entschädigungsansprüche hinsichtlich weitergehenden Immissionsschutzes geltend gemacht werden.
 Von diesen Verkehrsflächen gehen Emissionen aus. Für die in Kenntnis dieser Verkehrsflächen errichteten baulichen Anlagen können gegenüber dem Baulastträger keinerlei Entschädigungsansprüche hinsichtlich weitergehenden Immissionsschutzes geltend gemacht werden.
 b) Es ist darauf hinzuweisen, dass das Plangebiet an landwirtschaftliche Flächen angrenzt und dass Immissionen, die aus der ordnungsgemäßen landwirtschaftlichen Bewirtschaftung entstehen, als ortstypisch hinzunehmen und zu dulden sind.
- Sichtdreiecke an Straßeneinmündungen**
 Auf die Verpflichtung zur Freihaltung der Sichtdreiecke von Bepflanzungen, Einfriedungen und Bepflanzungen mit einer Höhe von über 0,8 m über der Fahrbahnoberkante wird hingewiesen. Eine Bepflanzung mit einzelnen hochstämmigen Bäumen kann jedoch erfolgen, sofern eine Sichtbehinderung für den Verkehr durch sie nicht ausgelöst wird.
- Archäologische Bodenfunde**
 Sollten bei den geplanten Bau- und Erdarbeiten ur- und frühgeschichtliche Bodenfunde (das können u.a. sein: Tongefäßscherben, Holzkleinsammlungen, Schlacken sowie auffällige Bodenverfärbungen und Steinkonzentrationen, auch geringe Spuren solcher Funde) gemacht werden, sind diese gemäß § 14 Abs. 1 des Nds. Denkmalschutzgesetzes (NDSchG) meldepflichtig und müssen der Denkmalschutzbehörde des Landkreises unverzüglich gemeldet werden. Meldepflichtig ist der Finder, der Leiter der Arbeiten oder der Unternehmer. Bodenfunde und Fundstellen sind nach § 14 Abs. 2 des NDSchG bis zum Ablauf von 4 Werktagen nach der Anzeige unverändert zu lassen, bzw. für ihren Schutz ist Sorge zu tragen, wenn nicht die Denkmalschutzbehörde vorher die Fortsetzung der Arbeiten gestattet.
- Artenschutz**
 Um die Verletzung und Tötung von Individuen sicher auszuschließen, sind Bau-, Abriss- und Rodungsarbeiten, der Auf- und Abtrag von Oberboden sowie vergleichbare Maßnahmen nur außerhalb der Brutphase der Vögel und außerhalb der Sommerlebensphase der Fledermäuse durchzuführen. Zur Vermeidung von Verletzungen gegen artenschutzrechtliche Bestimmungen sind vor dem Fällen die Bäume durch eine sachkundige Person auf die Bedeutung für höhlenbewohnende Vogelarten sowie auf das Fledermausquartierpotenzial zu überprüfen. Sind Individuen Quartiere vorhanden, so sind die Arbeiten umgehend einzustellen und das weitere Vorgehen ist mit der Unteren Naturschutzbehörde abzustimmen. Im Falle der Beseitigung von Höhlen (Fledermaushöhlen oder Nisthöhlen von Vögeln) sind Ersatzhöhlen zu stellen.

Präambel und Ausfertigung

Aufgrund der §§ 1 Abs. 3 und 10 und 13 des Baugesetzbuches (BauGB) vom 03.11.2017 (BGBl. I S. 3634) in der aktuell gültigen Fassung und der §§ 10 und 58 des Niedersächsischen Kommunalverfassungsgesetzes (NKG) vom 17.12.2010 (Nds. GVBl. S. 576) in der aktuell gültigen Fassung hat der Rat der Gemeinde Neuenkirchen-Vörden diesen Bebauungsplan Nr. 5 "Der Kleine Esch", 2. vereinfachte Änderung, bestehend aus der Planzeichnung und den textlichen Festsetzungen, als Satzung beschlossen.

Neuenkirchen-Vörden, den (SIEGEL) Der Bürgermeister

Aufstellungsbeschluss

Der Rat der Gemeinde Neuenkirchen-Vörden hat in seiner Sitzung am ... die Aufstellung des Bebauungsplanes beschlossen. Der Aufstellungsbeschluss ist gemäß § 2 Abs. 1 BauGB am ortsbüchlich bekanntgemacht.

Neuenkirchen-Vörden, den Der Bürgermeister

Planunterlagen

Kartengrundlage: Liegenschaftskarte
 Maßstab: 1:1000
 Quelle: Auszug aus dem Geobasisdaten der Niedersächsischen Vermessungs- und Katasterverwaltung
 © 2000 LGLN
 Landesamt für Geoinformation und Landesvermessung Niedersachsen
 Regionaldirektion Oldenburg-Cloppenburg

Die Planunterlagen entsprechen dem Inhalt des Liegenschaftskatasters und weist die städtebaulich bedeutsamen baulichen Anlagen sowie Straßen, Wege und Plätze vollständig nach (Az. L4-... Stand vom ...). Sie ist hinsichtlich der Darstellung der Grenzen und der baulichen Anlagen geometrisch einwandfrei.

Die Übertragbarkeit der neu zu bildenden Grenzen in die Örtlichkeit ist einwandfrei möglich.

Vechta, den (SIEGEL) Der Bürgermeister

Öffentliche Auslegung

Der Rat/Verwaltungsausschuss der Gemeinde hat in seiner Sitzung am ... dem Entwurf des Bebauungsplans und der Begründung zugestimmt und die öffentliche Auslegung gemäß § 3 Abs. 2 BauGB beschlossen.

Ort und Dauer der öffentlichen Auslegung wurden am ... ortsbüchlich bekannt gemacht.

Der Entwurf des Bebauungsplans mit der Begründung hat vom ... bis ... gemäß § 3 Abs. 2 BauGB öffentlich ausgelegt.

Gemäß § 4a Abs. 2 BauGB sind gleichzeitig die Stellungnahmen der Behörden und sonstigen Träger öffentlicher Belange gemäß § 4 Abs. 2 BauGB eingeholt worden.

Neuenkirchen-Vörden, den Der Bürgermeister

Satzungsbeschluss

Der Rat der Gemeinde Neuenkirchen-Vörden hat den Bebauungsplan nach Prüfung der Stellungnahmen gemäß § 3 Abs. 2 und 4 Abs. 2 BauGB in seiner Sitzung am ... als Satzung (§ 10 BauGB) sowie die Begründung beschlossen.

Neuenkirchen-Vörden, den Der Bürgermeister

Inkrafttreten

Der Satzungsbeschluss über den Bebauungsplan Nr. 5 "Der Kleine Esch", 2. vereinfachte Änderung, ist gemäß § 10 Abs. 3 BauGB am ... ortsbüchlich bekannt gemacht worden.


Der Bebauungsplan ist damit am ... rechtsverbindlich geworden.

Neuenkirchen-Vörden, den Der Bürgermeister

Geltendmachung der Verletzung von Vorschriften

Innerhalb eines Jahres seit Bekanntmachung des Bebauungsplans sind Verletzungen von Verfahrens- und Formvorschriften gem. § 214 Abs. 1 BauGB oder beachtliche Verletzungen unter Berücksichtigung des § 214 Abs. 2 BauGB der Vorschriften über das Verhältnis des Bebauungsplans und des Flächennutzungsplans oder beachtliche Mängel des Abwägungsvorganges gem. § 214 Abs. 2, 2a und 3 BauGB nicht geltend gemacht worden. Entsprechende Verletzungen oder Mängel werden damit unbeachtlich.

Neuenkirchen-Vörden, den Der Bürgermeister

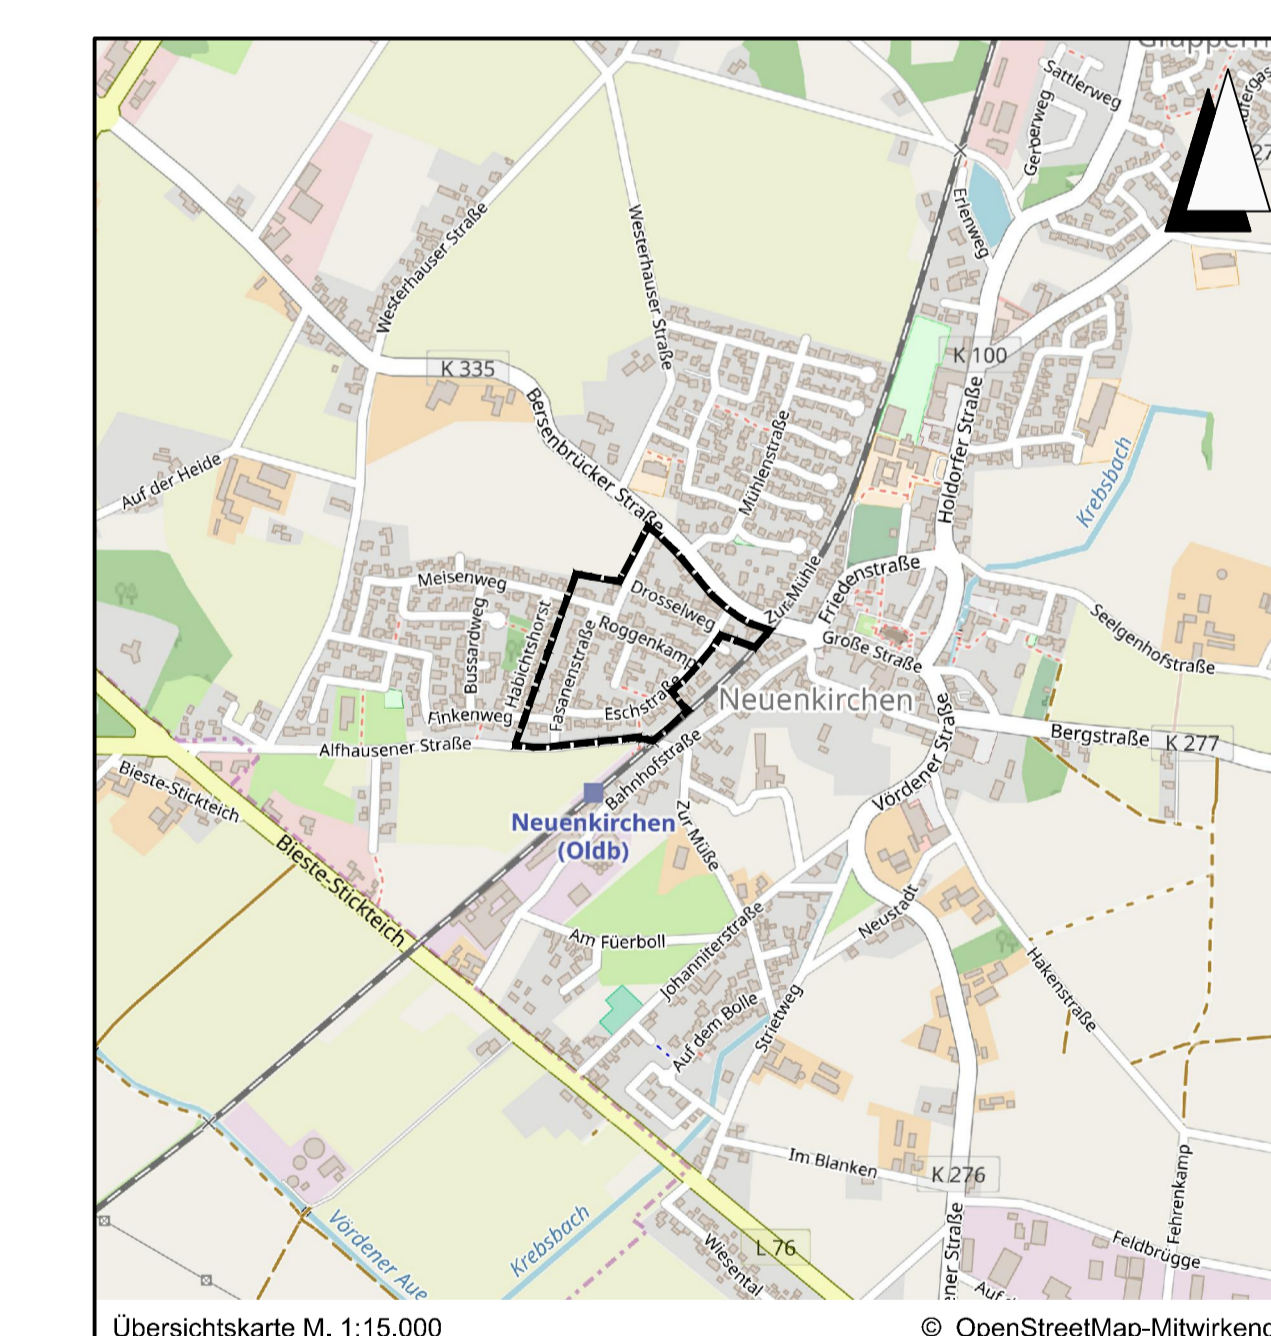

Lagebezug: ETRS89 UTM 32N

Entwurfsbearbeitung:	IPW	INGENIEURPLANUNG GmbH & Co. KG Marie-Curie-Str. 4a • 49134 Wallerhorst Tel: 05407/7885-0 • Fax: 05407/7885-88	bearbeitet	2018-11	Gr
			gezeichnet	2018-11	Hd / Bec
Wallerhorst, 2018-11-16			geprüft		
			freigegeben		

Plan-Nummer: H:\NEUENK-V\21824\PLA\NEB\Beb_Plan-5-2018_03.dwg (B-Plan)

GEMEINDE NEUENKIRCHEN-VÖRDEN
BEBAUUNGSPLAN NR. 5
"Der Kleine Esch", 2. vereinfachte Änderung

Verfahren gemäß § 13 BauGB

Vorentwurf

Maßstab 1:1.000