


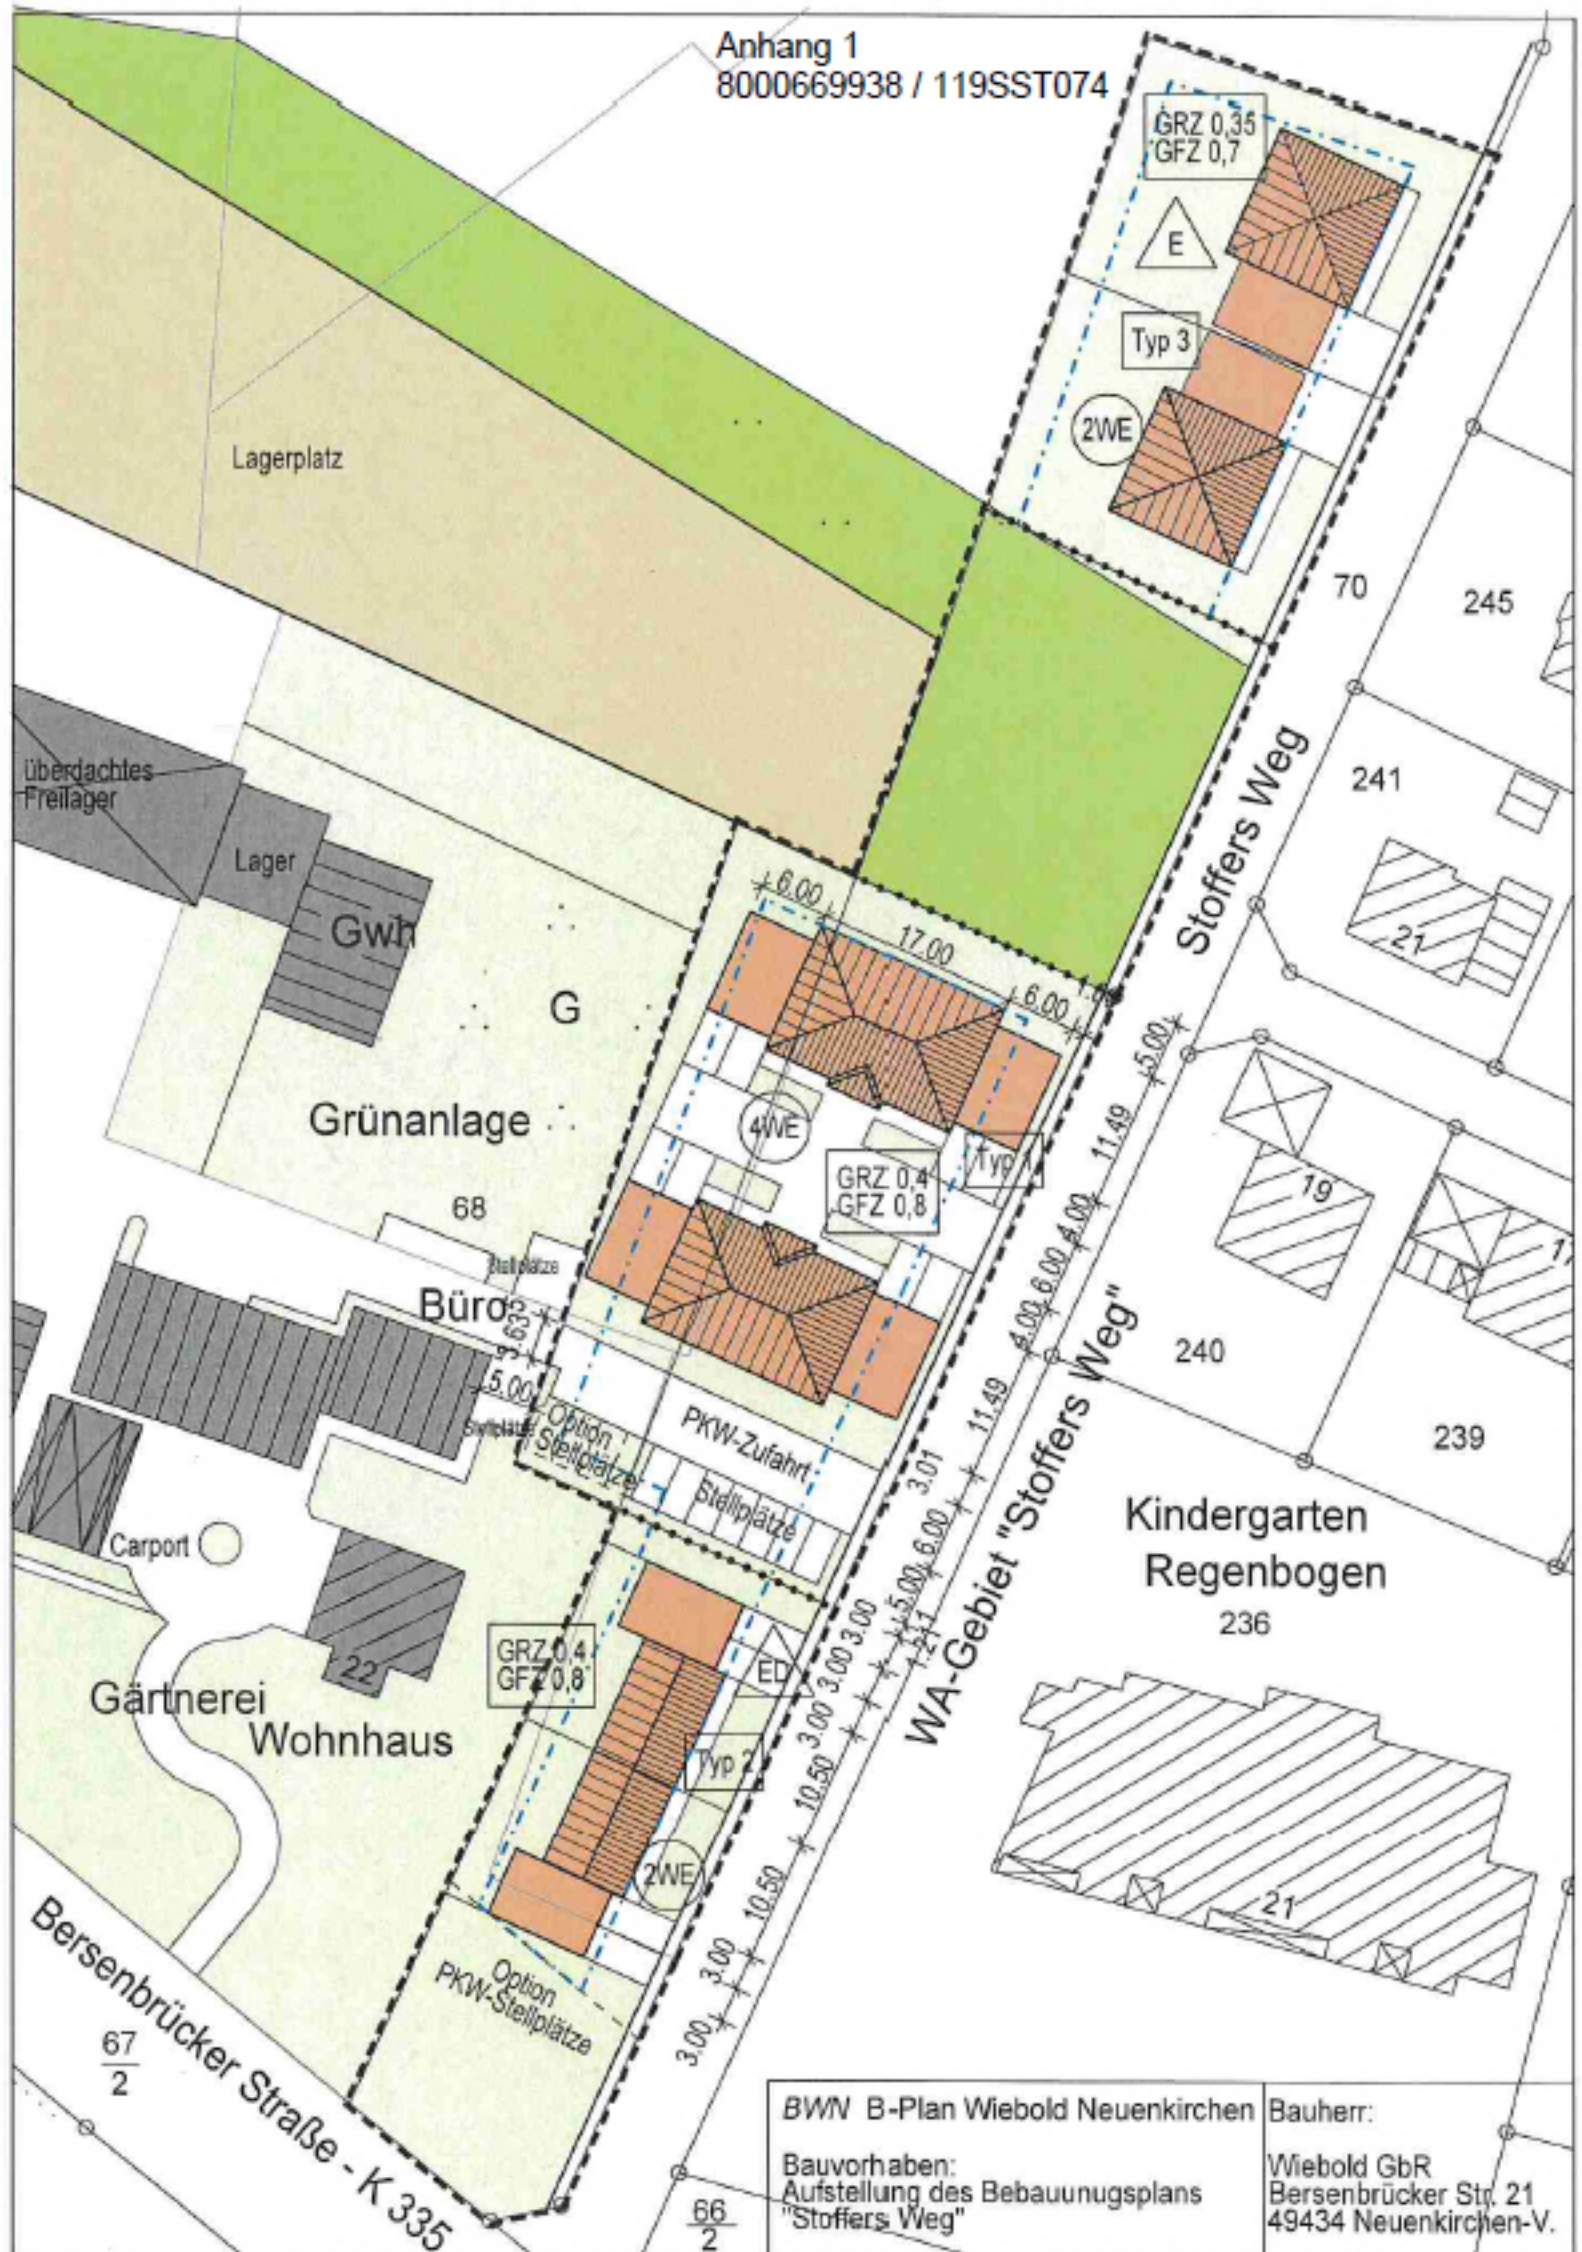

BWN B-Plan Wiebold Neuenkirchen	Bauherr:
Bauvorhaben: Aufstellung des Bebauungsplans "Stoffers Weg"	Wiebold GbR Bersenbrücker Str. 21 49434 Neuenkirchen-V.