

Übersichtskarte M. 1:50.000

© OpenStreetMap-Mitwirkende

Lagebezug: ETRS89 UTM 32N

Entwurfsbearbeitung:

IPW INGENIEURPLANUNG GmbH & Co.KG
 Marie-Curie-Str.4a • 49134 Wallenhorst
 Tel.05407/880-0 • Fax05407/880-88

Wallenhorst, 26.01.2024

	Datum	Zeichen
bearbeitet	2023-02	Gr
gezeichnet	2023-02	Hd
geprüft		
freigegeben		

Pfad: \\192.27.1.206\Daten\NEUENK-V\222410\PLAENE\BP\bp_bplan-41_Aufhebung.dwg(B-Plan)



Gemeinde Neuenkirchen-Vörden

Vorhabenbezogener Bebauungsplan Nr. 41 "Im Bornhorn" (Aufhebung)


Verfahren gemäß § 12 BauGB

Entwurf

Maßstab 1:5.000



Gemeinde Gehrde
Landkreis Osnabrück

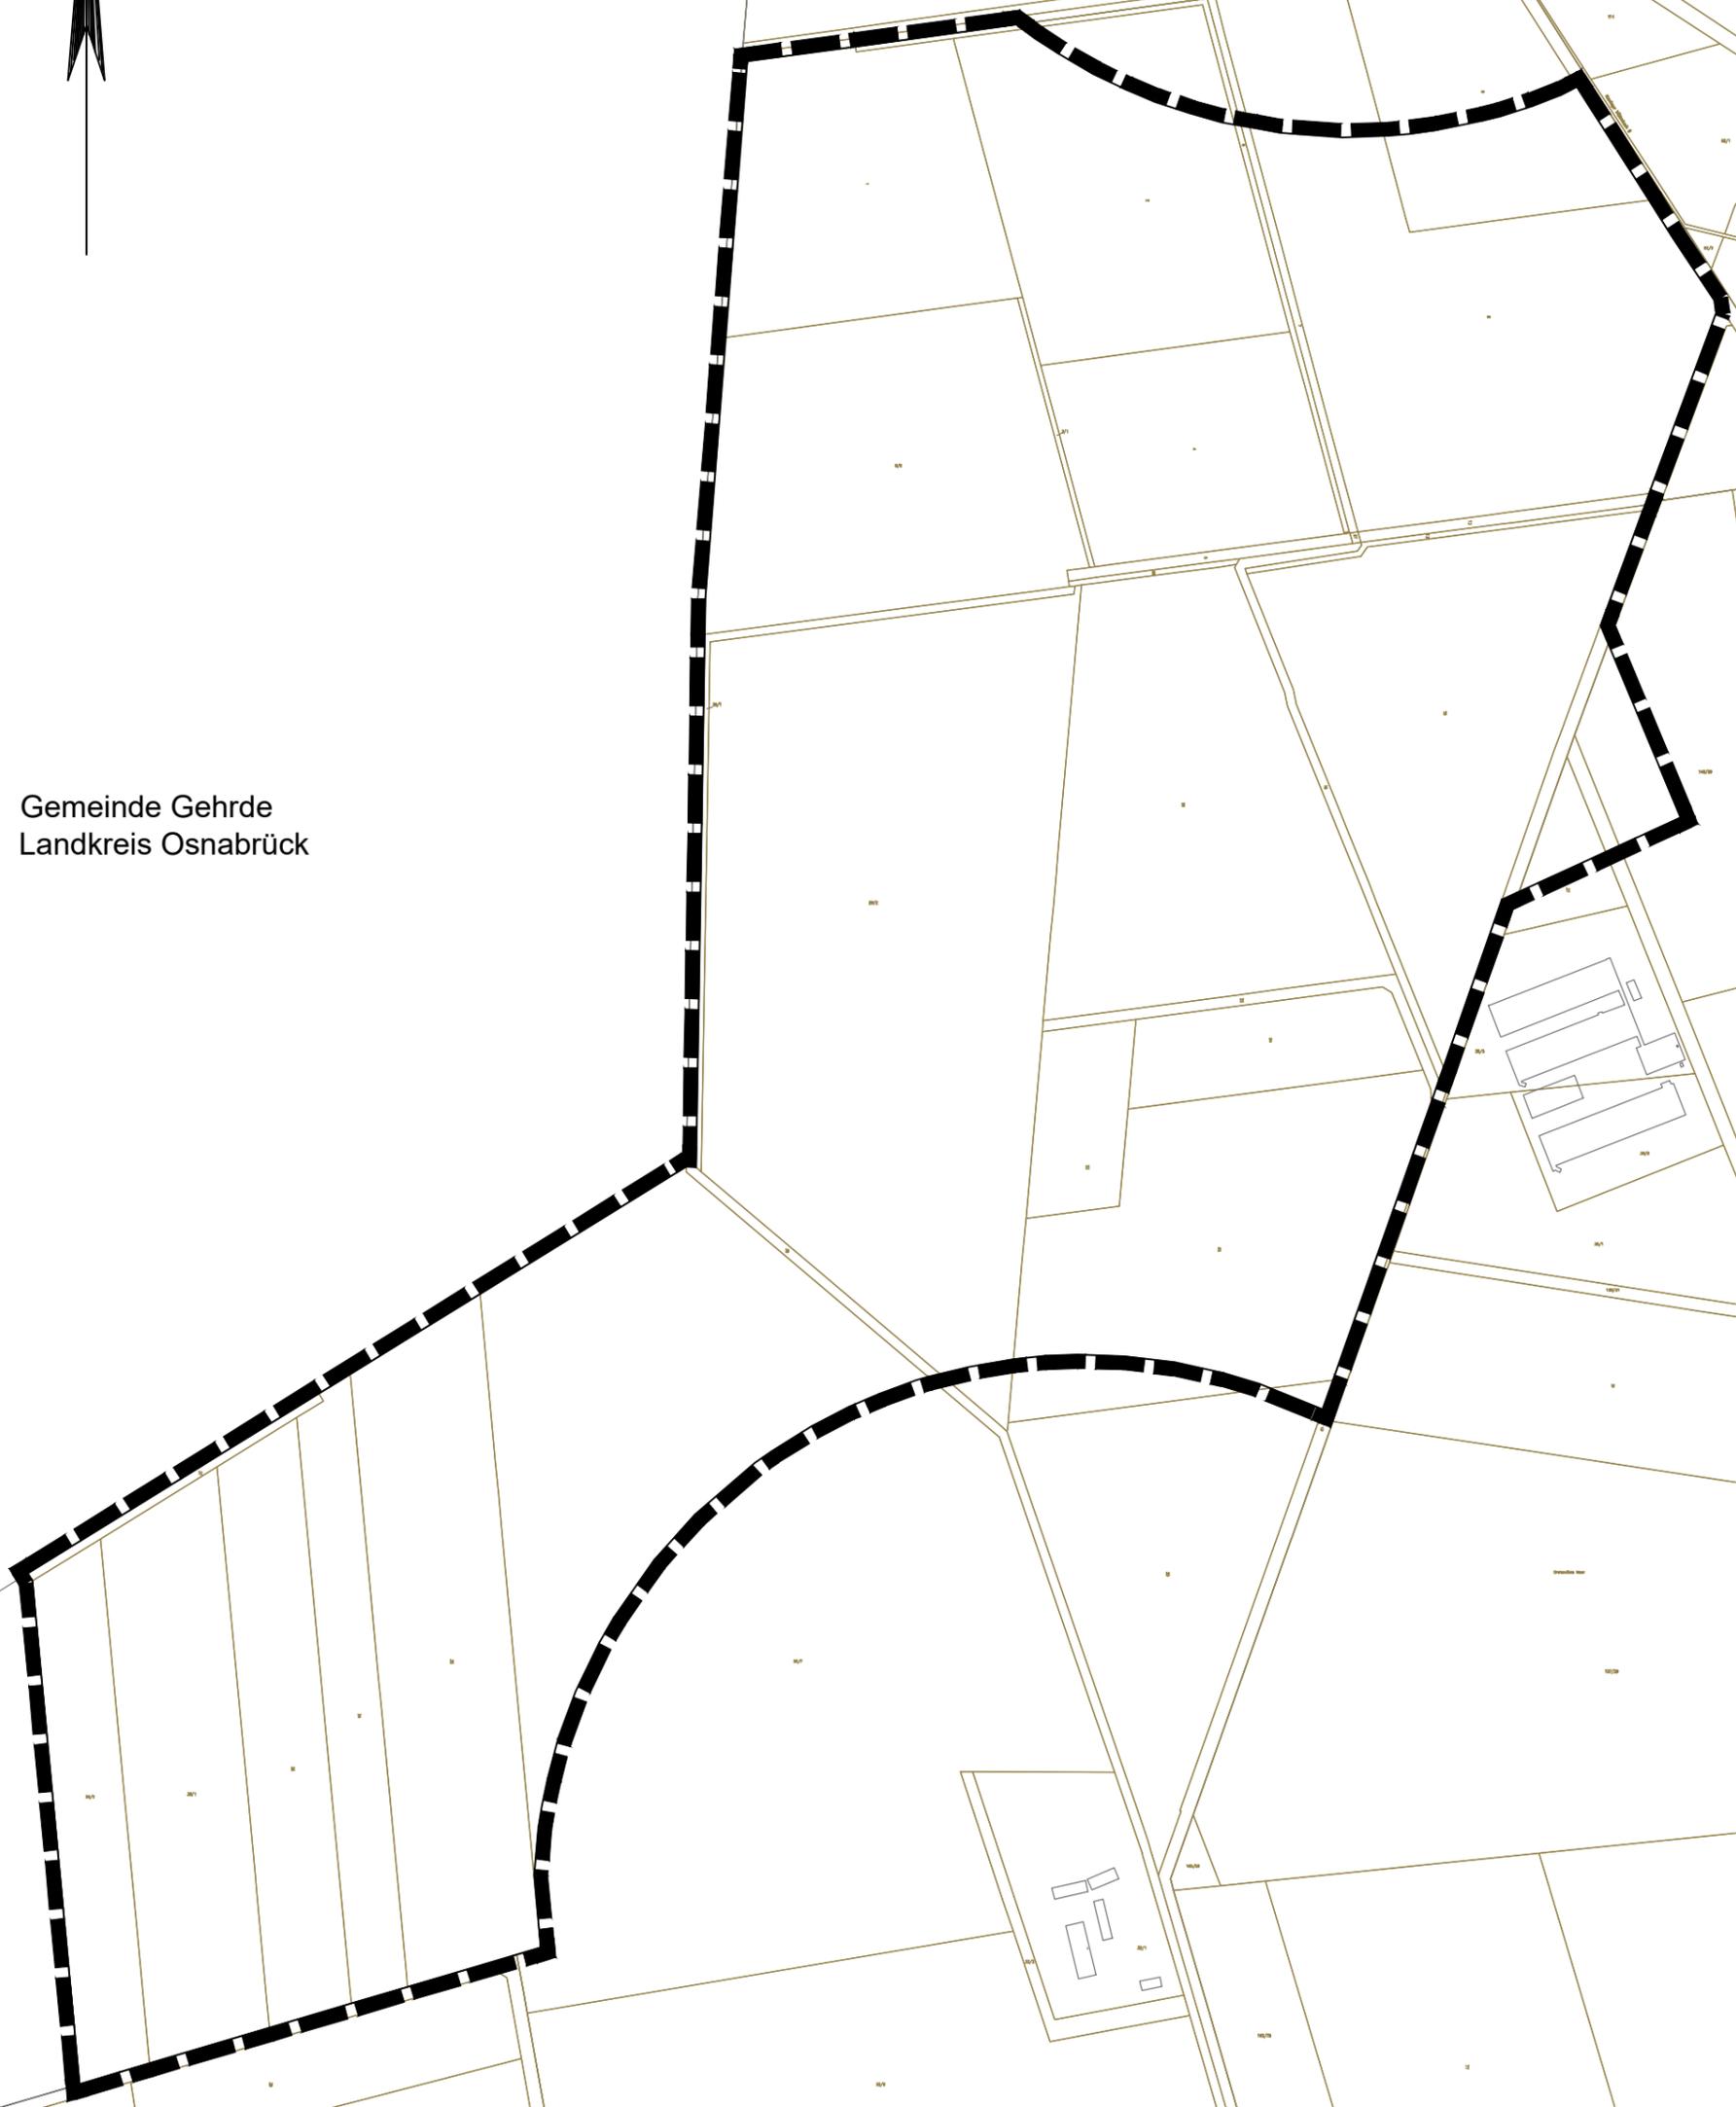

Planzeichenerklärung

Gemäß Planzeichenverordnung 1990 vom 18.12.1990 (BGBl. 1991 I, S. 58) in der aktuell gültigen Fassung und der Baunutzungsverordnung vom 21.11.2017 (BGBl. I, S. 3786) in der aktuell gültigen Fassung.

I. Bestandsangaben

	Gemarkungsgrenze		Wohngebäude mit Hausnummern
	Flurgrenze		
	Flurstücks- bzw. Eigentumsgrenze mit Grenzmal		Wirtschaftsgebäude, Garagen
	Flurstücksnummer		

II. Festsetzungen des Bebauungsplanes

15. Sonstige Planzeichen

 Grenze des räumlichen Geltungsbereichs des Bebauungsplanes
(gem. § 9 Abs. 7 BauGB)

TEXTLICHE FESTSETZUNGEN

Der vorhabenbezogene Bebauungsplan Nr. 41 „Im Bornhorn“ (2001) wird aufgehoben.