




Gemeinde Neuenkirchen-Vörden
Herrn Bürgermeister Ansgar Brockmann
Küsterstraße 4
49434 Neuenkirchen-Vörden

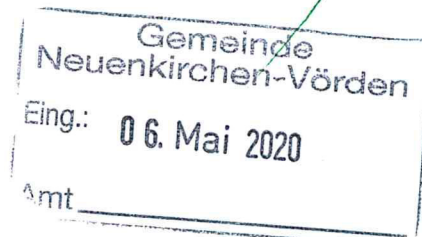

Neuenkirchen, 05.05.2020

Antrag auf Zuschuss für die Sanierung der Tennisanlage des TC-Neuenkirchen/Vörden e.V.

1. Sanierung des Clubhaus
2. Erneuerung von Platz 1 und 2
3. Sanierung der Umzäunung
4. Neugestaltung der Außenanlage

Sehr geehrter Herr Bürgermeister Brockmann,
sehr geehrter Gemeinderat,

der Tennisclub Neuenkirchen/Vörden e.V. hat zur Zeit 168 Mitglieder, davon 42 Kinder und Jugendliche. In der letzten Saison waren 40 Kinder und Jugendliche im Sommertraining und 30 im Wintertraining in verschiedenen Gruppen aktiv. Wir haben ein aktives Vereinsleben und nehmen mit 8 Mannschaften am Punktspielbetrieb in der Sommersaison teil.

Nach über 40 Jahren Spielbetrieb und einem Brand im letzten Jahr muss das Vereinshaus und die Anlage saniert werden. Das Clubhaus muss komplett saniert werden, Platz 1 und Platz 2 müssen erneuert werden, die gesamte Außenanlage neu angelegt und die Umzäunung ausgebessert und teilweise erneuert werden.

Als kleiner Verein können wir diese erheblichen Kosten nicht alleine aufbringen und möchten hiermit um einen Zuschuss für unser Sanierungsvorhaben bitten.

Als Anlage legen wir für alle Gewerke Kostenvoranschläge bei. Hiernach belaufen sich die veranschlagten Gesamtkosten auf 192.173,87 €. Wir beantragen für die Umsetzung einen Zuschuss in Höhe von 50% (dieser wurde auch den beiden Fußballvereinen in Neuenkirchen und Vörden gewährt). Die weiteren Kosten können wir durch Sponsoren und durch Eigenleistung aufbringen und finanzieren.

Aktive Unterstützung von Vereinsmitgliedern wurden dem Vorstand bereits zugesagt.

Wir würden gerne nach der Saison, etwa Mitte Oktober diesen Jahres mit der Sanierung beginnen und möchten Sie daher bitten, unser Anliegen in einer der nächsten Ratssitzungen zu beraten und beschließen.

Mit freundlichen Grüßen



Jens Meyer


1. Vorsitzender
Am Höllo 19
49434 Neuenkirchen

Übersicht voraussichtliche Bau- und Sanierungskosten

Projekt:	TC Neuenkirchen-Vörden e.V.
Zeitraum:	2020/2021
Projektbeschreibung	Sanierung Clubhaus inkl. Anbau Lager für Sportgeräte, Grundsanierung Plätze 1 und 2, Sanierung Umzäunung, Neugestaltung Außenanlage
Zuständig	Jens Meyer

Pos	Datum	Von Wo/Wem	Was	Angebot [€]	Ist-Kosten [€]
1		Frank Oevermann	Bauplanung Architekt	2.186,18 €	
2		Laudenbach GmbH	Abbruch + Holzrahmenbau + Dach	80.583,05 €	
3		Sieverding	Fenster + Türen	18.257,04 €	
4		Olaf Möller	Heizungsanlage	4.378,89 €	
5		Olaf Möller	Elektroarbeiten	5.161,77 €	
6		Olaf Möller	Sanitärarbeiten	10.161,10 €	
7		Thomas Scheibler	Maurerarbeiten	7.680,00 €	
8		Torbecke	Bodenarbeiten	15.965,27 €	
9		Halfbrodt + Kraft	Grundsanierung Plätze 1 + 2	23.714,49 €	
10		Schönhöft	Zaunanlage	10.900,76 €	
11		Hardinghaus	Gartenarbeiten	13.185,32 €	
12					
13					
Ergebnis				192.173,87 €	0,00 €

Tennishaus - neuer Grundriss 1:75

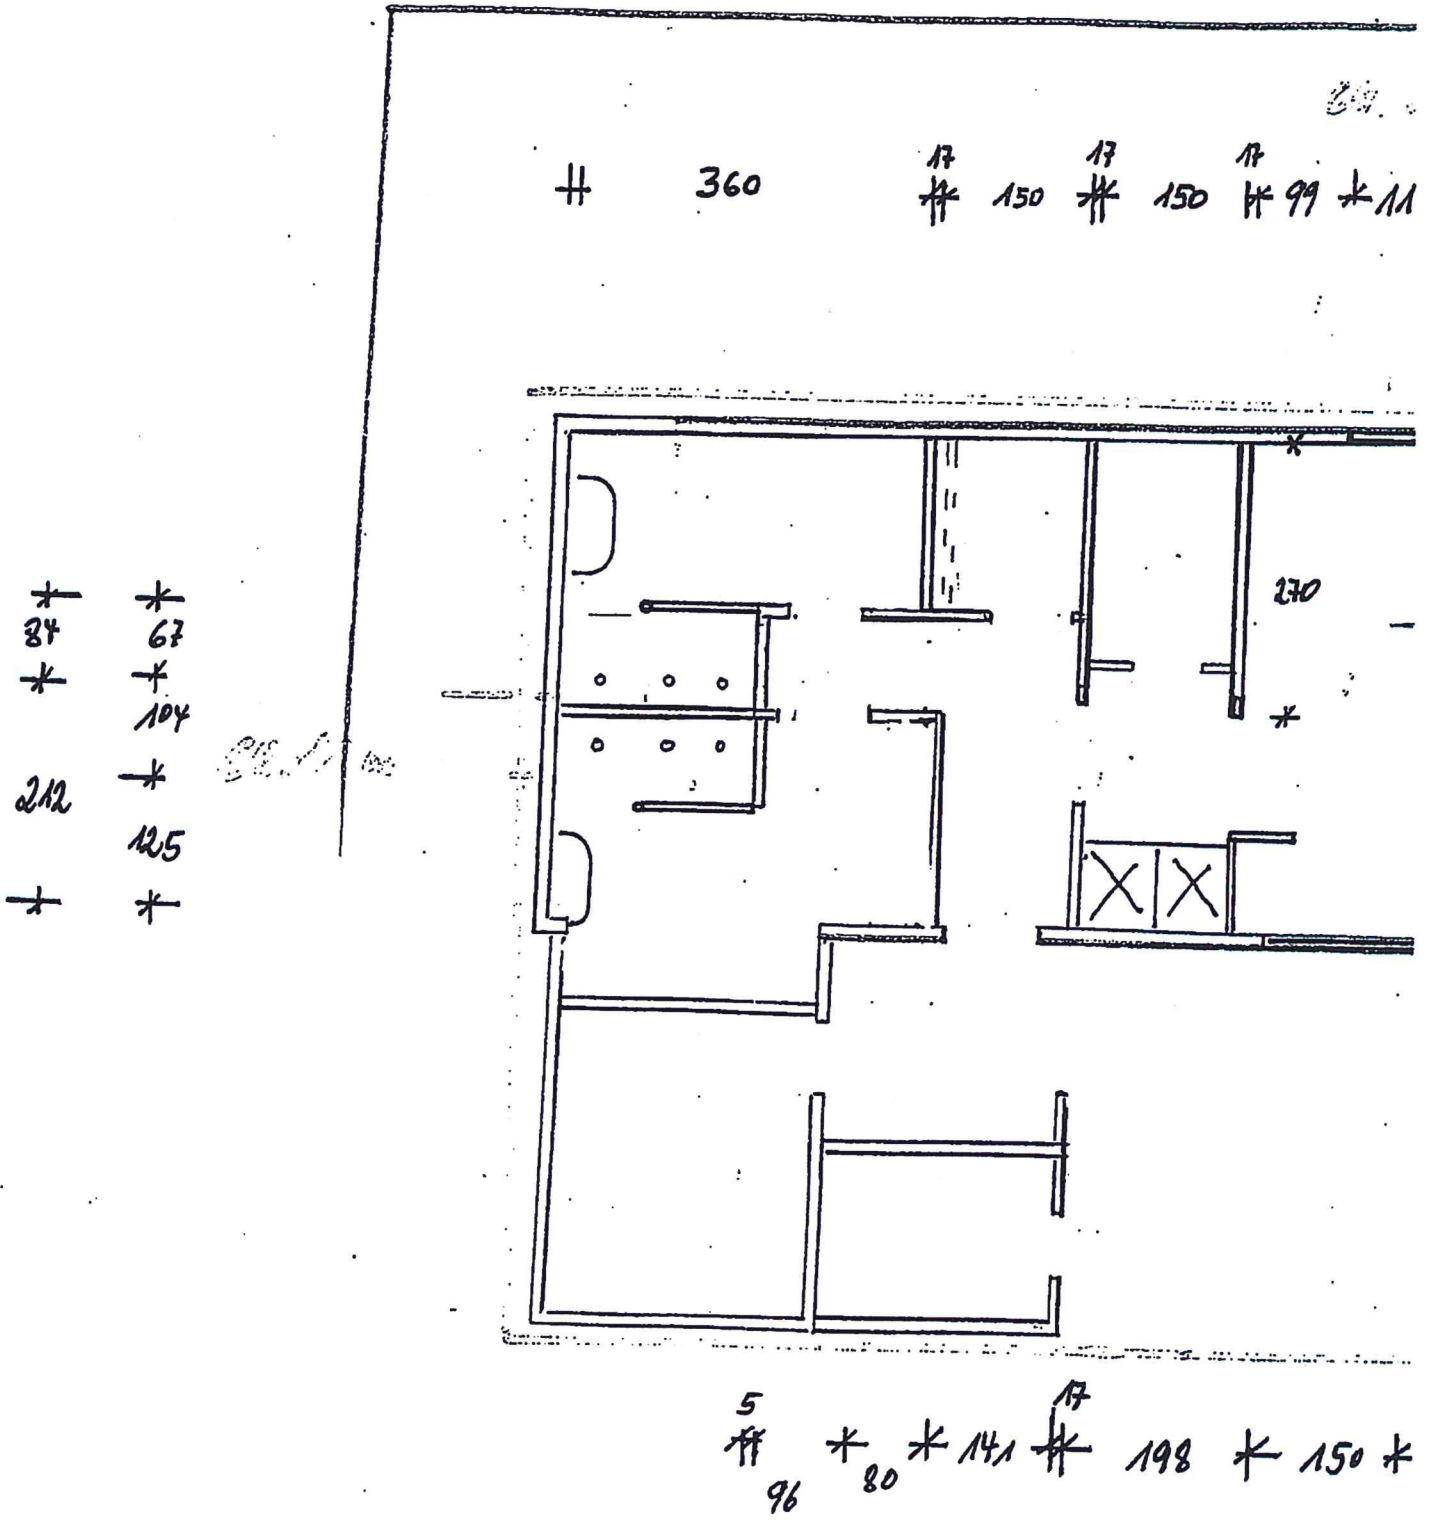

#

360

17
#

150

17
#

150

17
#

99

111

*
84

*

*
67

*

104

212

*

125

*

*

230

5
#

96

*
80

*
141

17
#

198

*
150

*
150

