
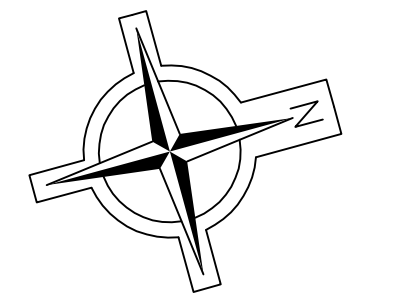


F:\Neuenkirchen-Vörden\Gemeinde\N01_VABESCHLUSSEN\5-N01-SAN-01_Sanierung der Holdorfer Straße von der K276 bis zur Straße Wittenberg\plan1.dwg

Anschluss an Blatt-Nr.: 2.2

Anschluss an Blatt-Nr.: 2.4

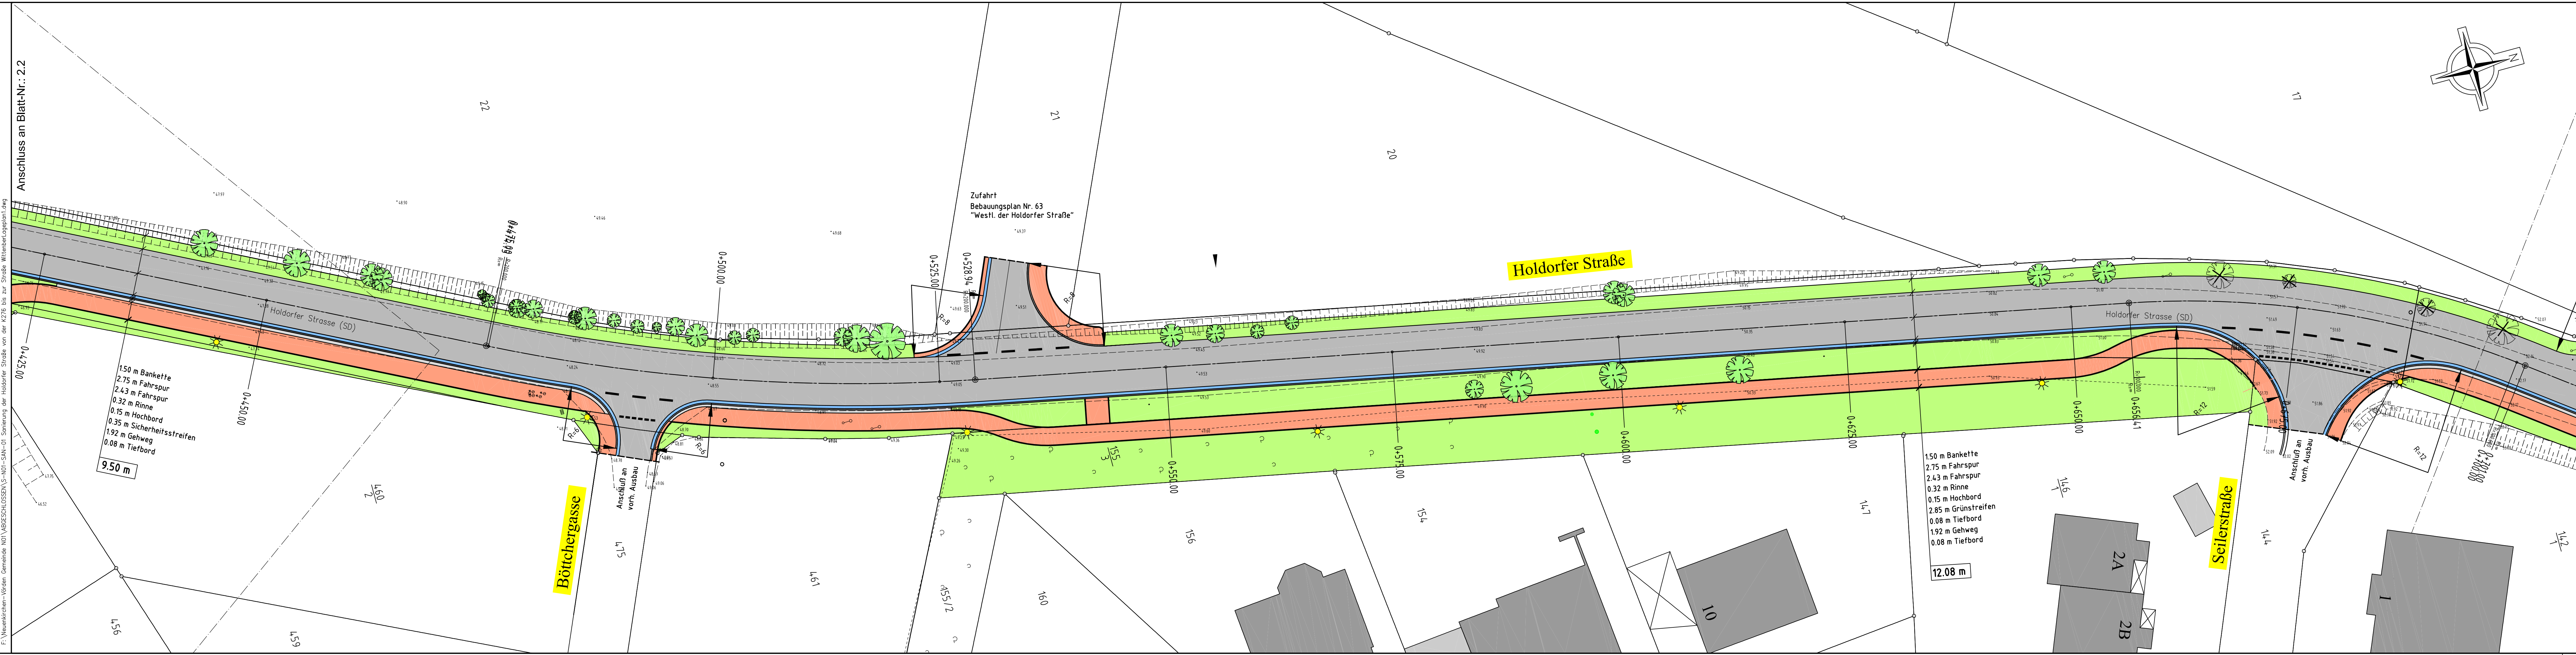

a	11.03.2019	Planung überarbeitet	Völkerding
Index	Datum	Bemerkung / Änderungen	Name

Der Antragsteller	Der Entwurfsverfasser
Neuenkirchen-Vörden,	INGENIEURBÜRO FRILLING+ROLFS GMBH Rombergstraße 46, 49377 Vechta Postfach 1564, 49364 Vechta Tel.: 04441 8704-0 Fax: 04441 8704-80 info@fr-vechta.de www.fr-vechta.de
	Vechta, 15.06.2017

VORABZUG

INGENIEURBÜRO FRILLING+ROLFS GMBH
Beratende Ingenieure VBI
Rombergstraße 46, 49377 Vechta
Tel.: 04441 8704-0, Fax: 04441 8704-80
info@fr-vechta.de, www.fr-vechta.de



Sachbearbeiter	Bauherr
Überwasser / Beigel	Gemeinde Neuenkirchen-Vörden
Zeichner	Küsterstraße 4
Völkerding	49434 Neuenkirchen-Vörden
Projekt-Nr.	
S-N01-SAN-01	
Blatt-Nr.	Projekt
2.3	
Index	Sanierung der Holdorfer Straße
a	von der Dammer Straße - K 276
Stand	bis zur Straße Wittenberg
11.03.2019	
Plangröße	Bauteil
0,30x1,36=0,41m²	
Dat	Lageplan (Straßenbau)
F:/	
Maßstab	Phase
1 : 250	Entwurf