


F:\Neuenkirchen-Vörden_Gemeinde_N01\S-N01-NEU-04_Ausbau der Straße Mühlendamm (B-Plan Nr. 57)\Planung\Plan\2018\LogoPlan2.dwg

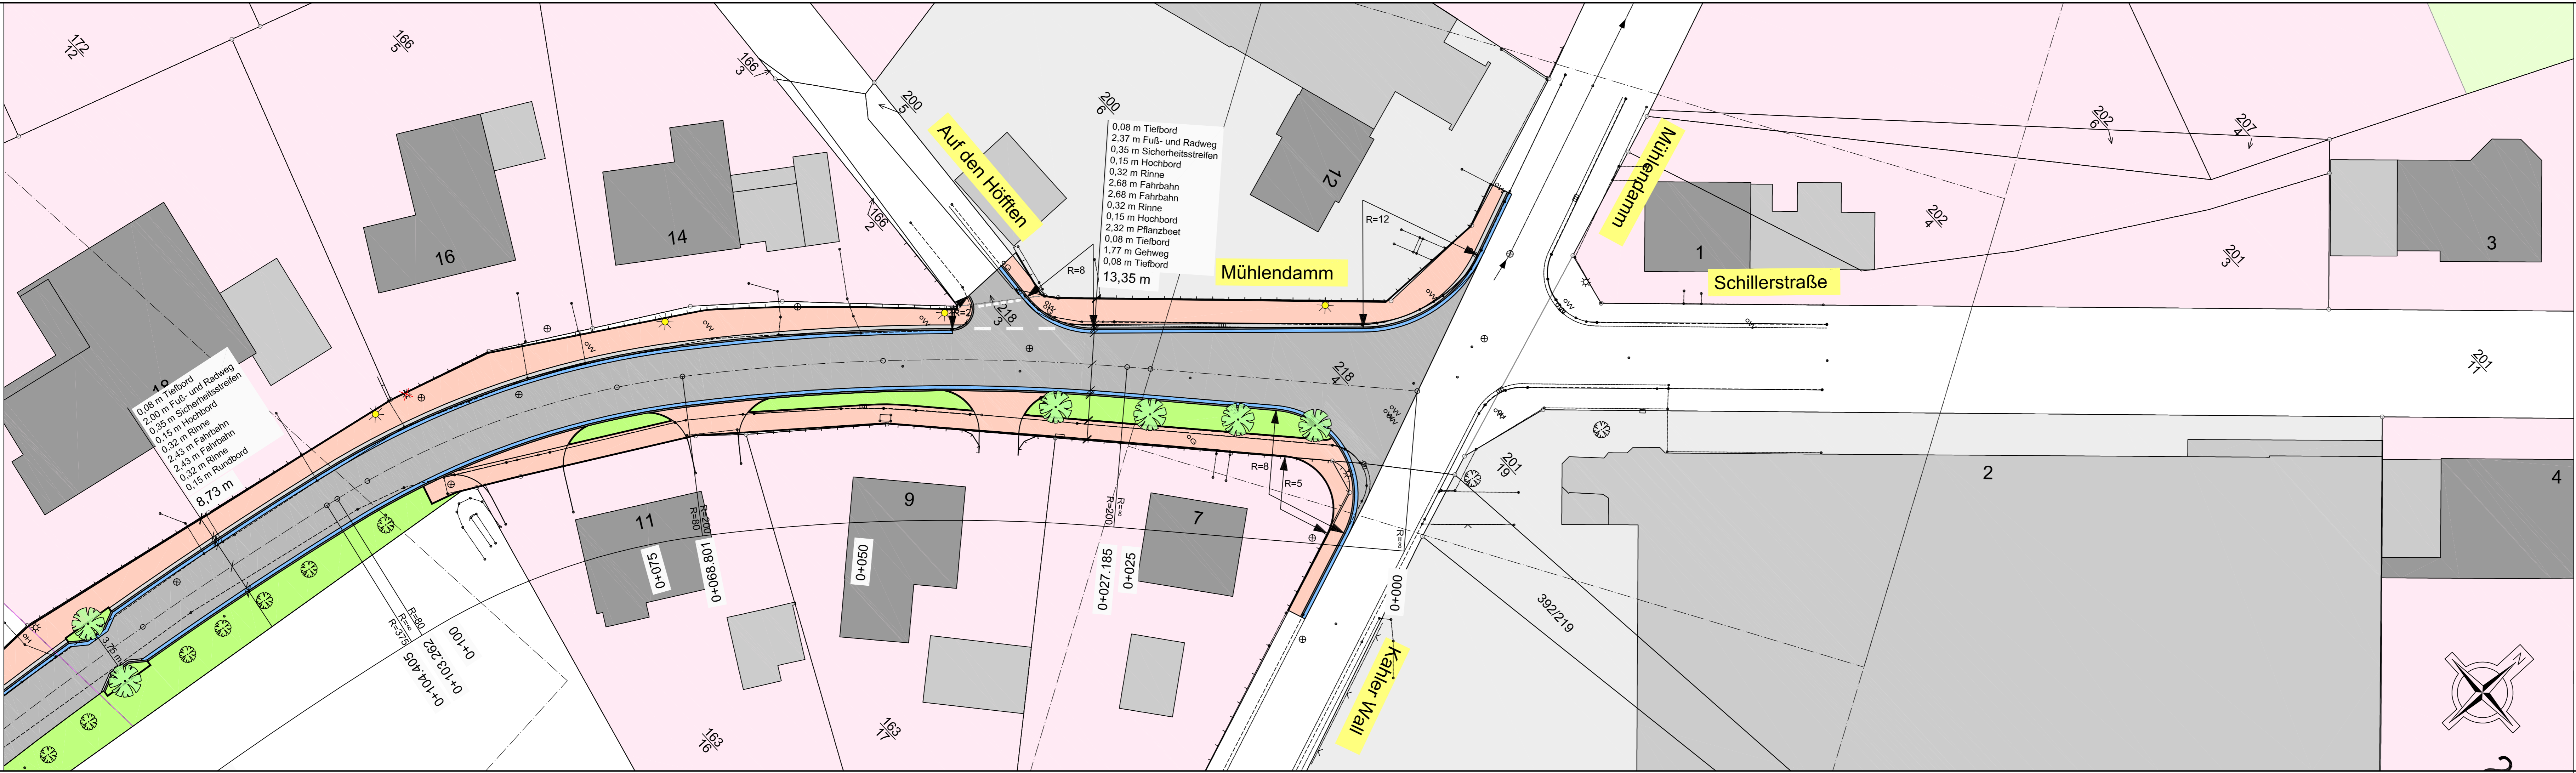

a	25.01.19	Parkplätze durch Pflanzbeet ersetzt, Radius vergrößert	Bokern
Index	Datum	Bemerkung / Änderungen	Name

Der Antragsteller	Der Entwurfsverfasser
Neuenkirchen-Vörden,	INGENIEURBÜRO FRILLING+ROLFS GMBH Rombergstraße 46 49377 Vechta Postfach 1564 49364 Vechta Tel.: 04441 8704-0 Fax: 04441 8704-80 info@fr-vechta.de www.fr-vechta.de
	Vechta, 26.09.2018

VORABZUG

INGENIEURBÜRO FRILLING+ROLFS GMBH
Beratende Ingenieure VBI
Rombergstraße 46, 49377 Vechta
Tel.: 04441 8704-0, Fax: 04441 8704-80
info@fr-vechta.de, www.fr-vechta.de



Sachbearbeiter	Bauherr
Überwasser/Begel	Gemeinde Neuenkirchen-Vörden
Zeichner	Küsterstraße 4
Bokern	49434 Neuenkirchen-Vörden
Projekt-Nr.	
S-N01-NEU-04	
Blatt-Nr.	Projekt
3.1	
Index	
a	Ausbau der Straße "Mühlendamm"
Stand	
25.01.2019	
Plangröße	Bauteil
0,30x1,20=0,36m²	
Datei	Lageplan - Straßenbau
F:/	
Maßstab	Phase
1 : 250	Entwurf